




Lo spessore dei tamponamenti varia da 10 a 33 cm a seconda delle esigenze

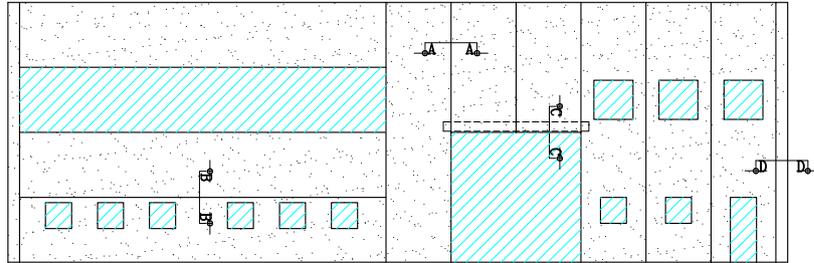


SEZIONE A-A
Scala 1:20

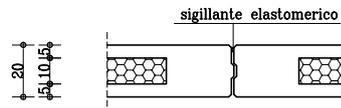

SEZIONE B-B
Scala 1:20

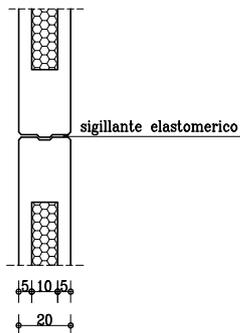


SEZIONE C-C
Scala 1:20


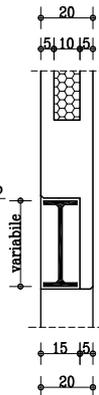


SEZIONE D-D
Scala 1:20

Particolare
d'angolo

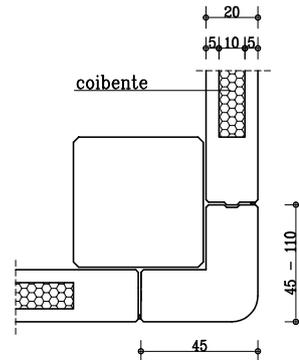


PANNELLI DI TAMPONAMENTO INFILATI

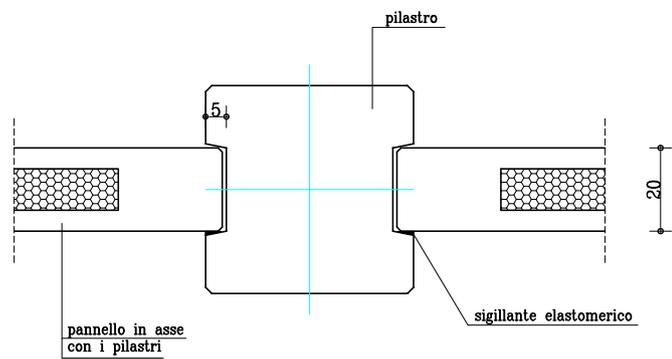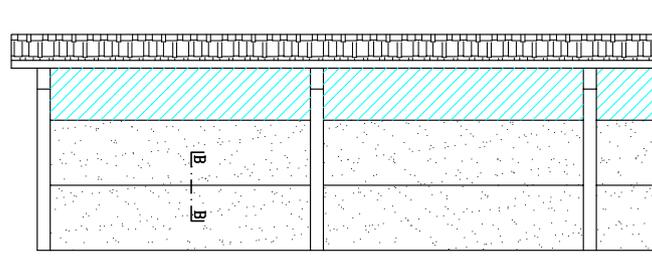

SEZIONE B-B
Scala 1:12.5

PARTICOLARE PARETI SP=20 cm

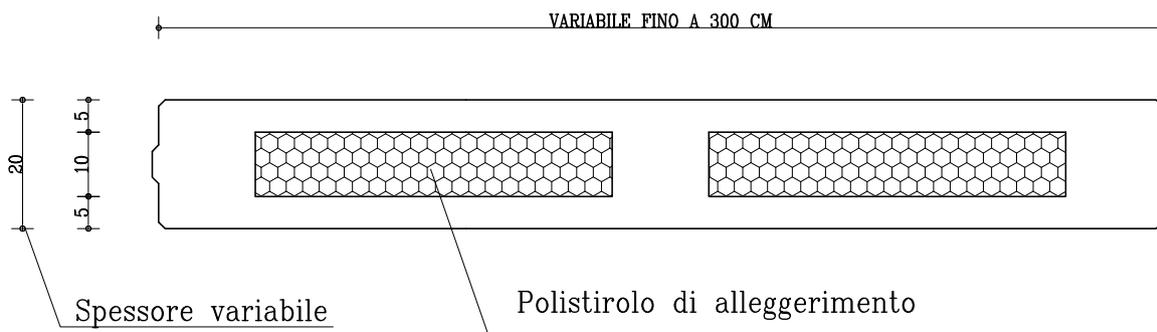

PARTICOLARE PARETI A TAGLIO TERMICO

